



Begane grond

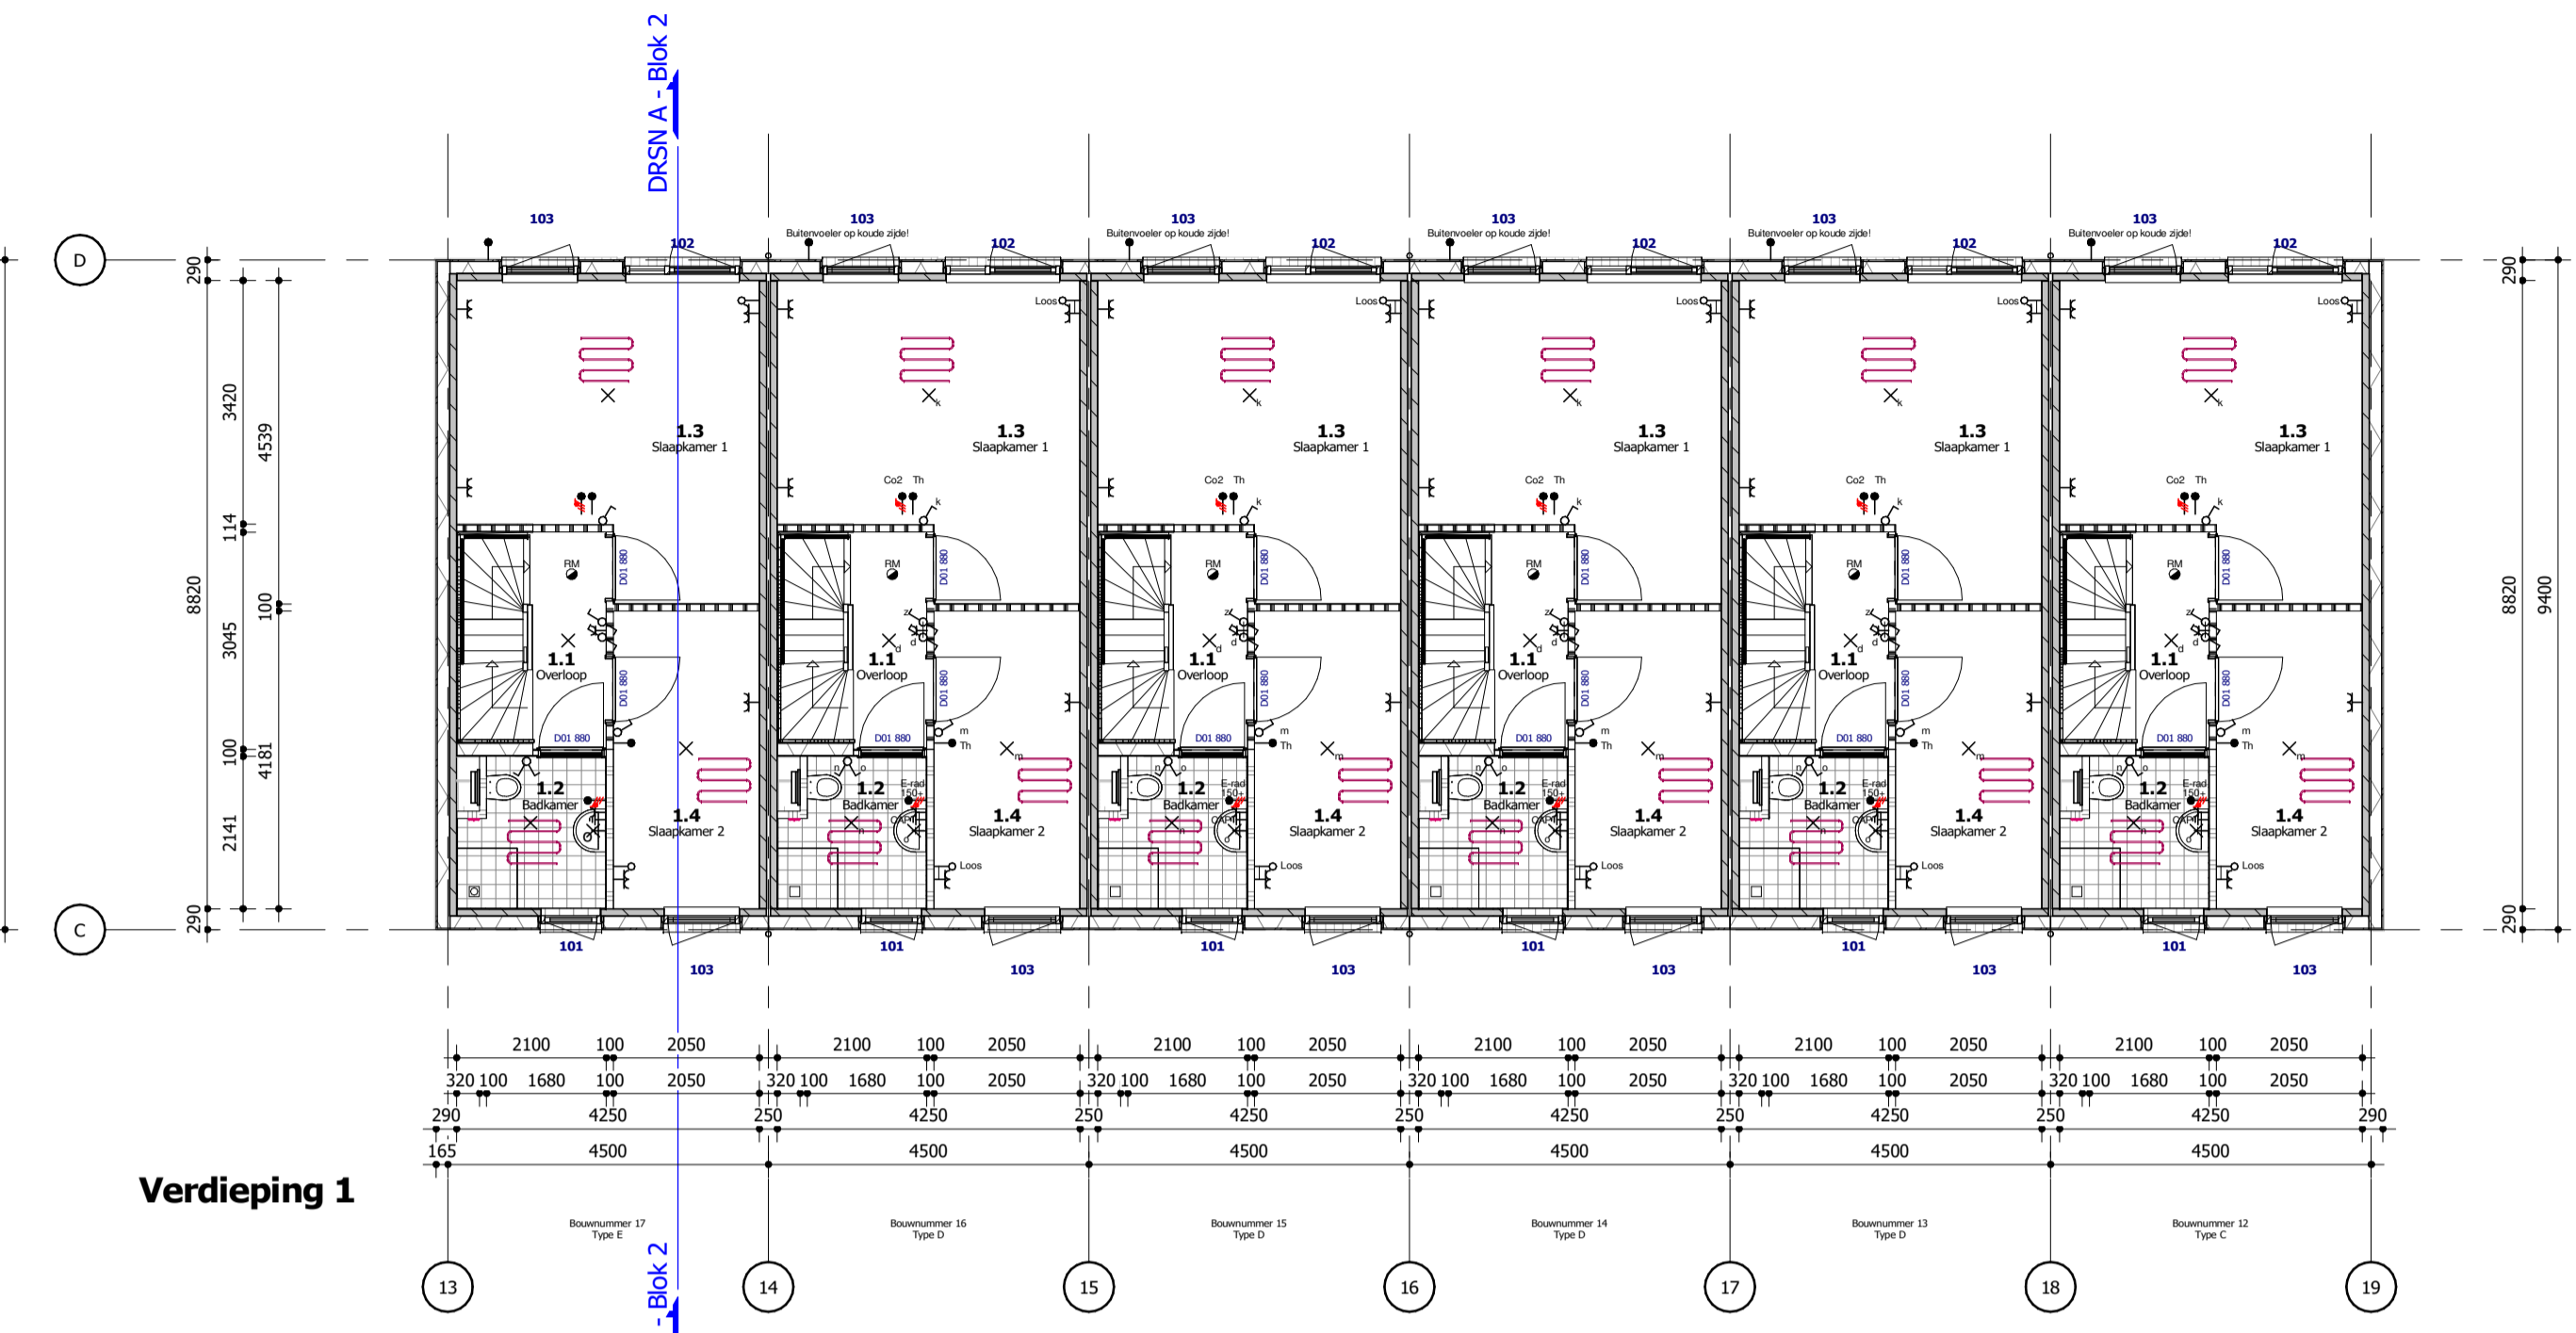

Verdieping 1

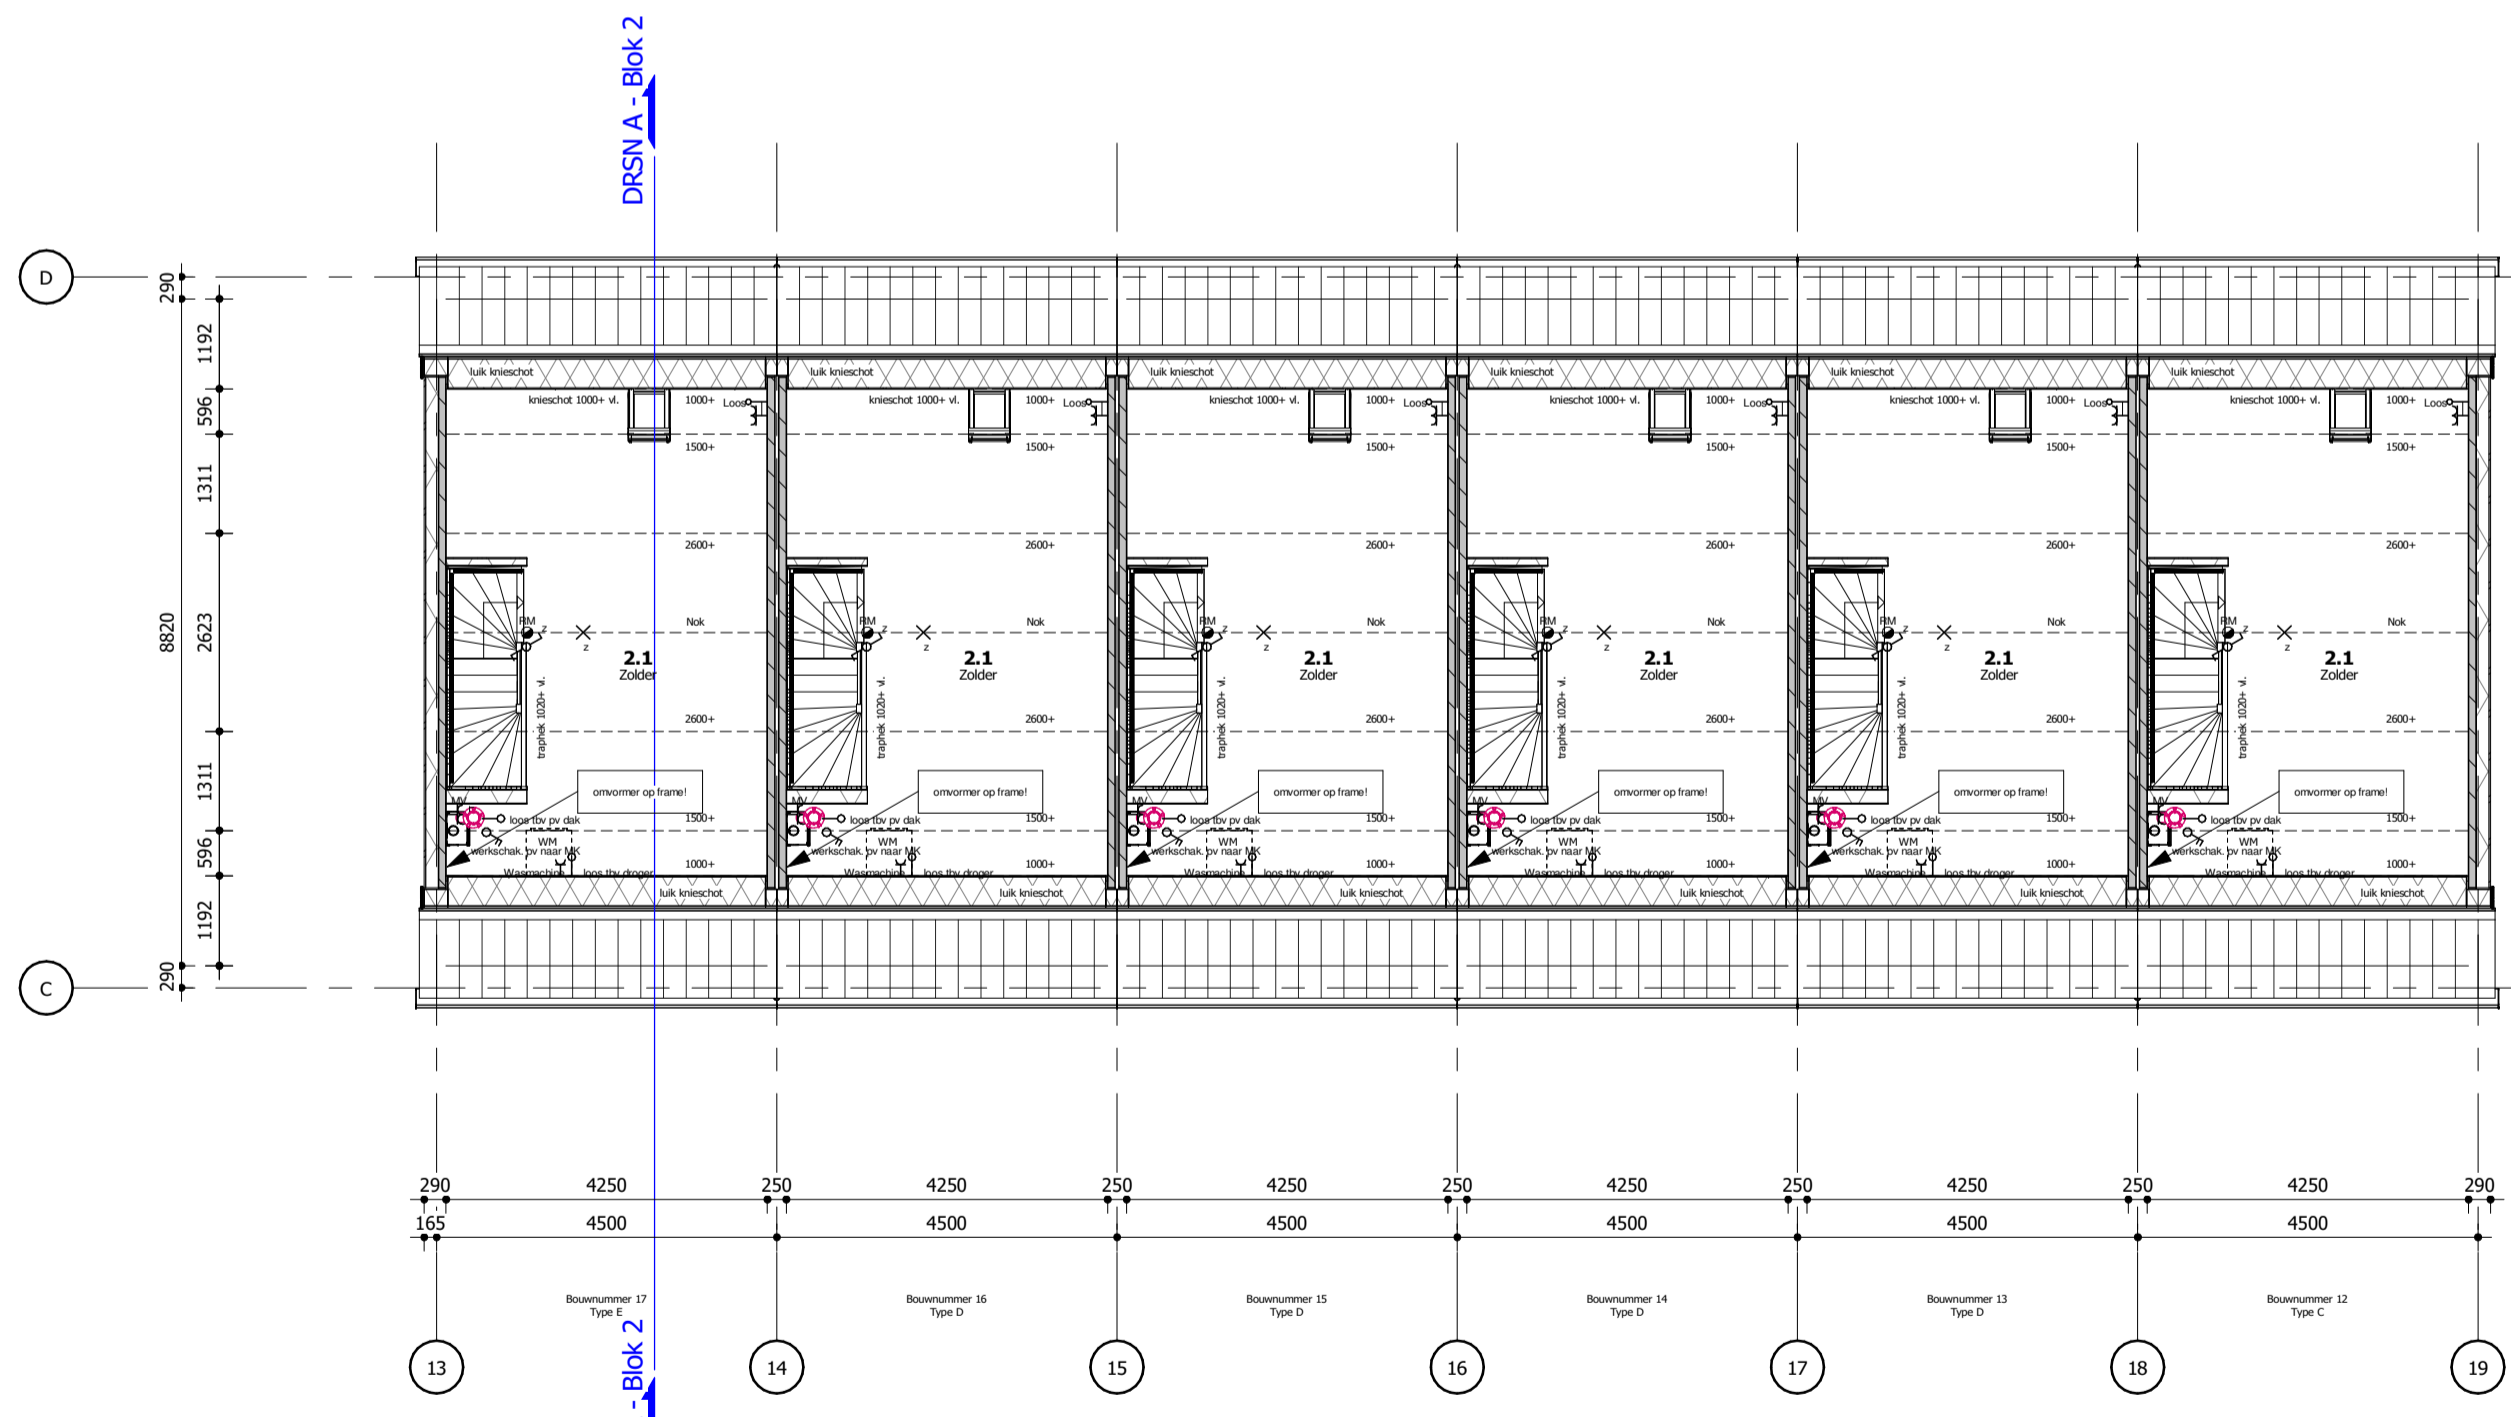

Verdieping 2

RENVOOI	PLATTEGRONDEN
	1 polig schakelaar
	serie schakelaar
	wissel schakelaar
	beldrukker
	rookmelder
	ventilatie afvoer
	verwarming
	koelkast + combimagneetron
	deurplaat
	dubbele wandcontactdoos
	wandcontactdoos
	lichtpunt plafond
	lichtpunt wand
	leiding thermostat
	leiding CO2
	enkele wandcontactdoos
	aansluitpunt 230V
	signaalgever deurbel

RENVOOI	PLATTEGRONDEN
	metalselw'k rood, handvorm viola light
	metalselw'k donkerrood, handvorm parma
	rollaag donkerrood, handvorm parma
	isolatie, Rc-waarde conform EPG-berekening
	betonwand prefab, conform constructeur
	geluïdwerende scheidingwand
	lichte scheidingwand
	HSB scheidingwand
	geluïdwerende HSB scheidingwand
	Kozijnmerk buitenkozijnen rijwoningen
	Kozijnmerk buitenkozijnen rijwoningen gespiegeld
	Kozijnmerk buitenkozijnen portiekwoningen
	Kozijnmerk buitenkozijnen portiekwoningen gespiegeld
	Kozijnmerk binnenkozijnen
	Kozijnmerk binnenkozijnen
	hemelwater afvoer
	kruipruimte
	opstelplaats wasmachine
	zonneboiler
	ventilatiewarmtepomp
	WBDBO 30 minuten
	Kozijn met vrijloopdranger
	Kozijn met WBDBO 30 minuten

Peters & Lammerink architecten

project : Woningen Enschede Trebbe
: Tuinbouwstraat en Wicher Nijkampstraat

opdrachtgever : Trebbe
: Tubantiasingel 63, 7514 AB Enschede

onderwerp : Blok 2 - Plattegronden 00, 01 en 02

status : **BOUWAANVRAAG**

projectnummer : **1944**

getekend : C.K. datum : 18-12-2020

schaal : 1:100 formaat : A1

getekend door : Paul Krugersstraat 41 7511 GW Enschede (O)
tel: 074 2501696 info@peters-lammerink.nl
www.peters-lammerink.nl

tekeningsnummer : **A-22**