




Begane grond

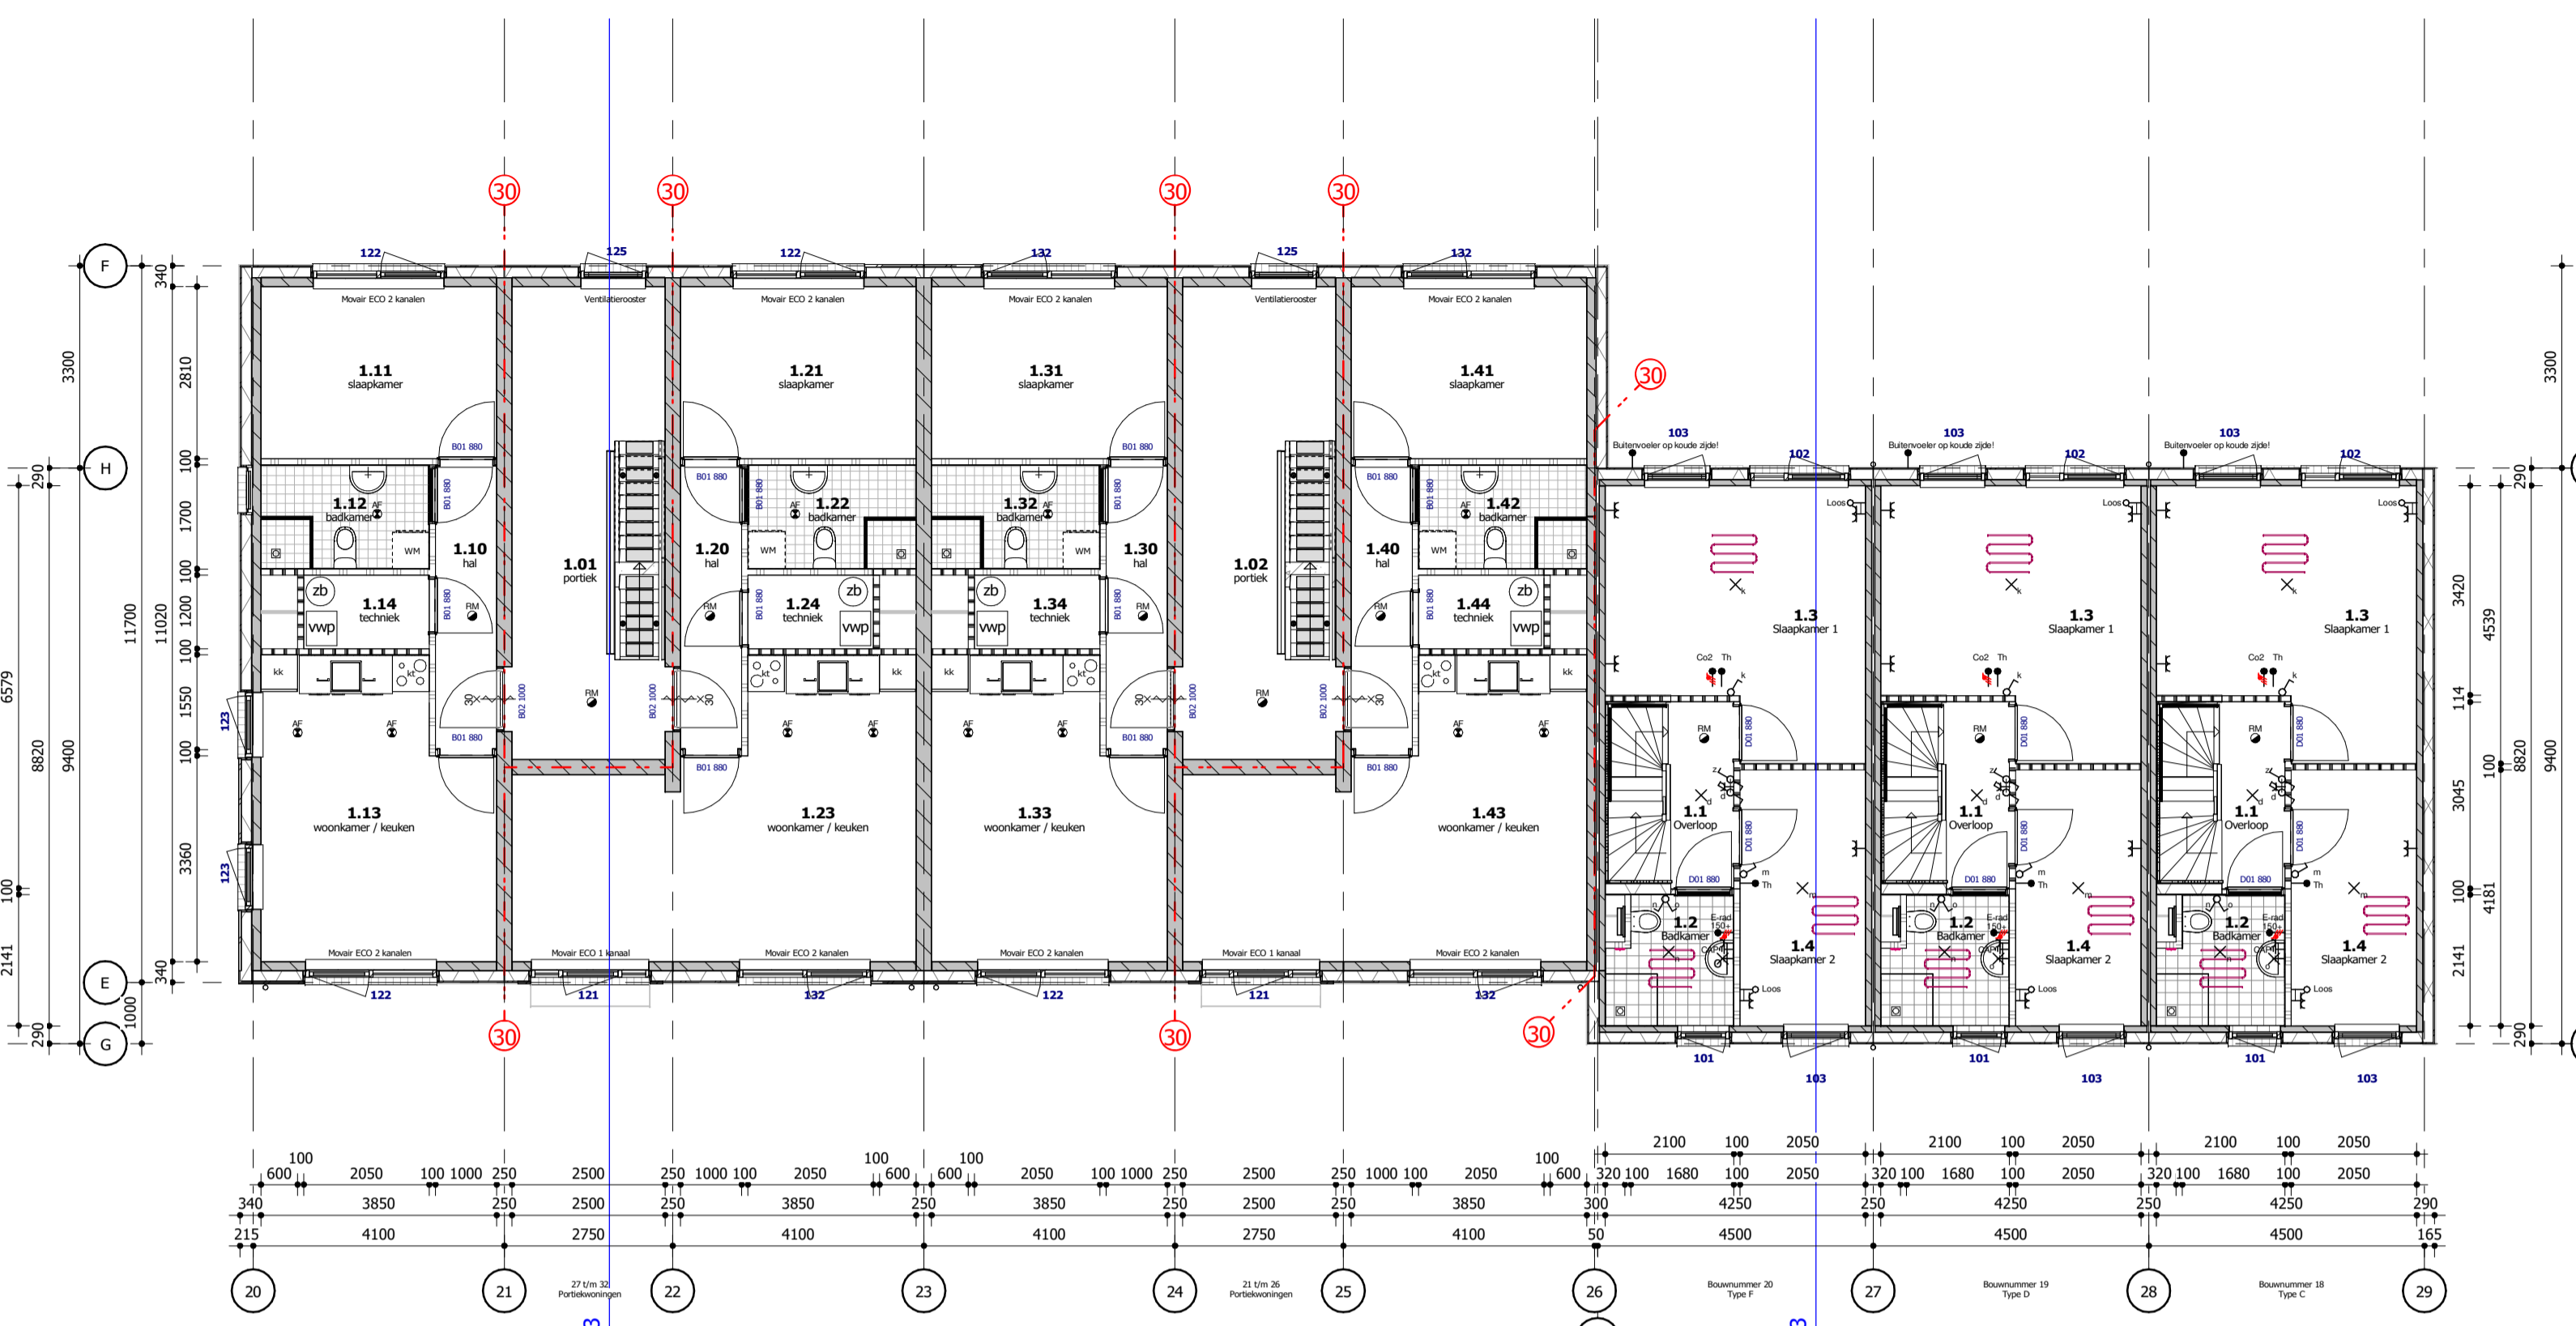

Verdieping 1

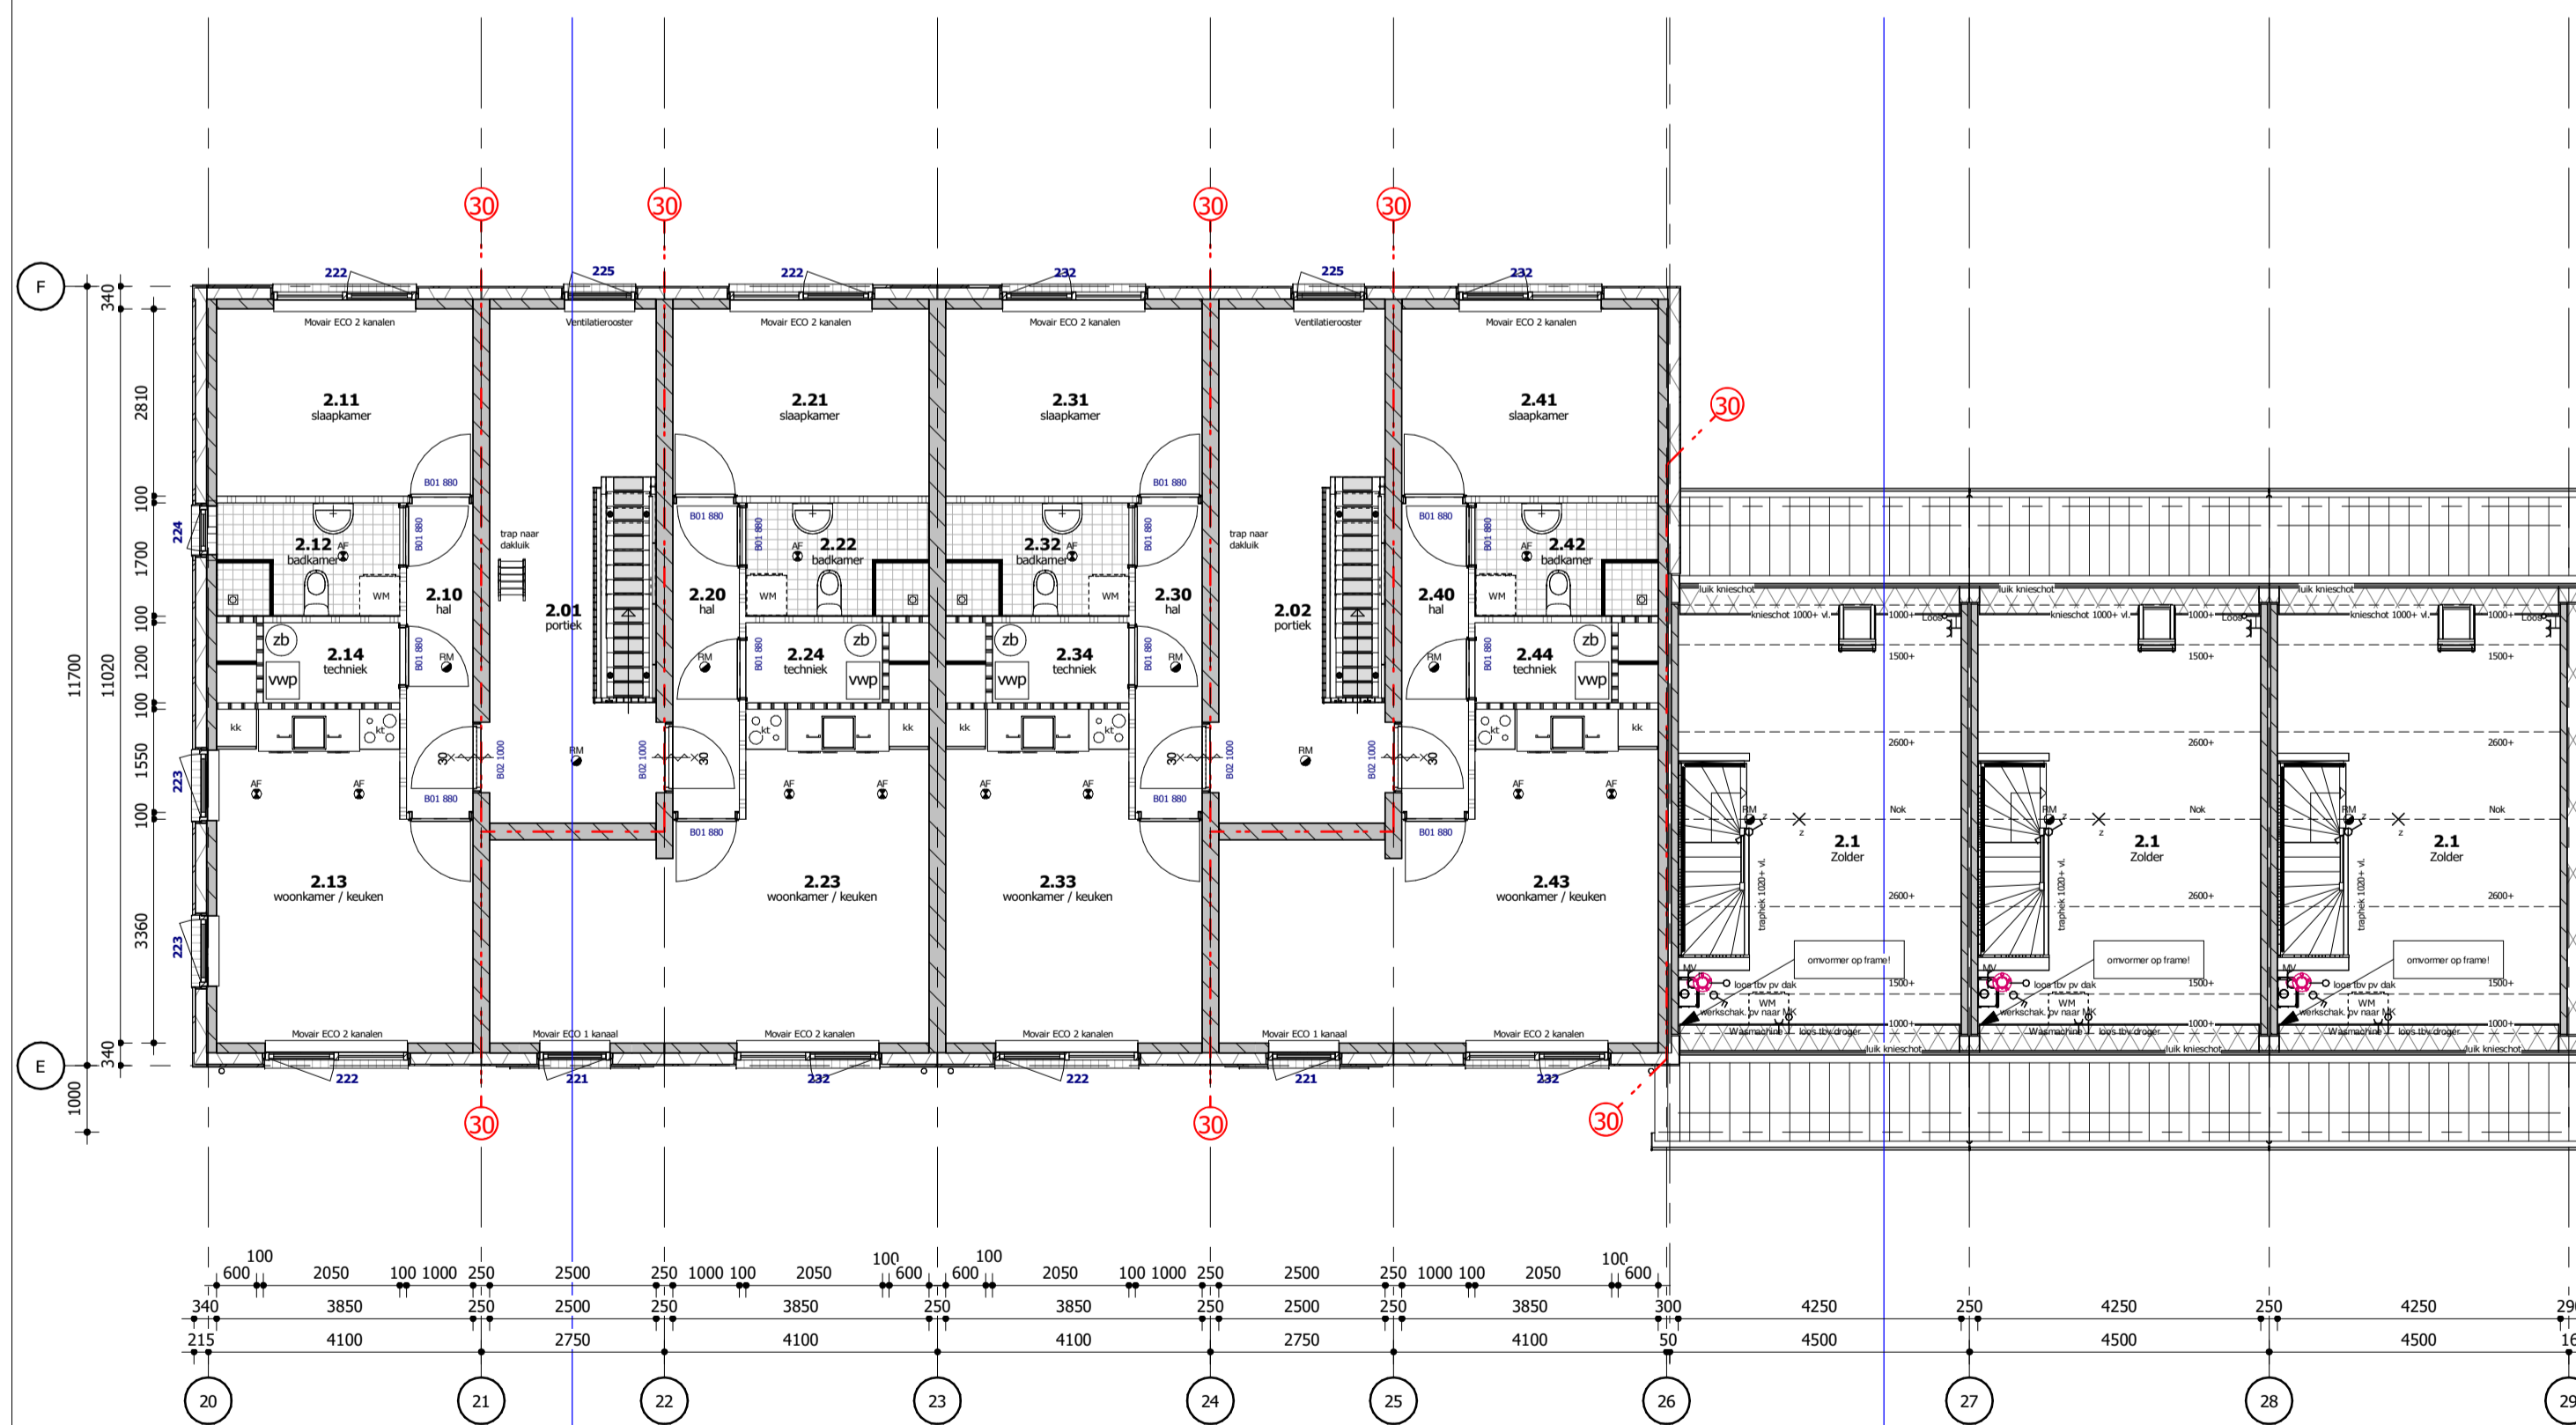

Verdieping 2

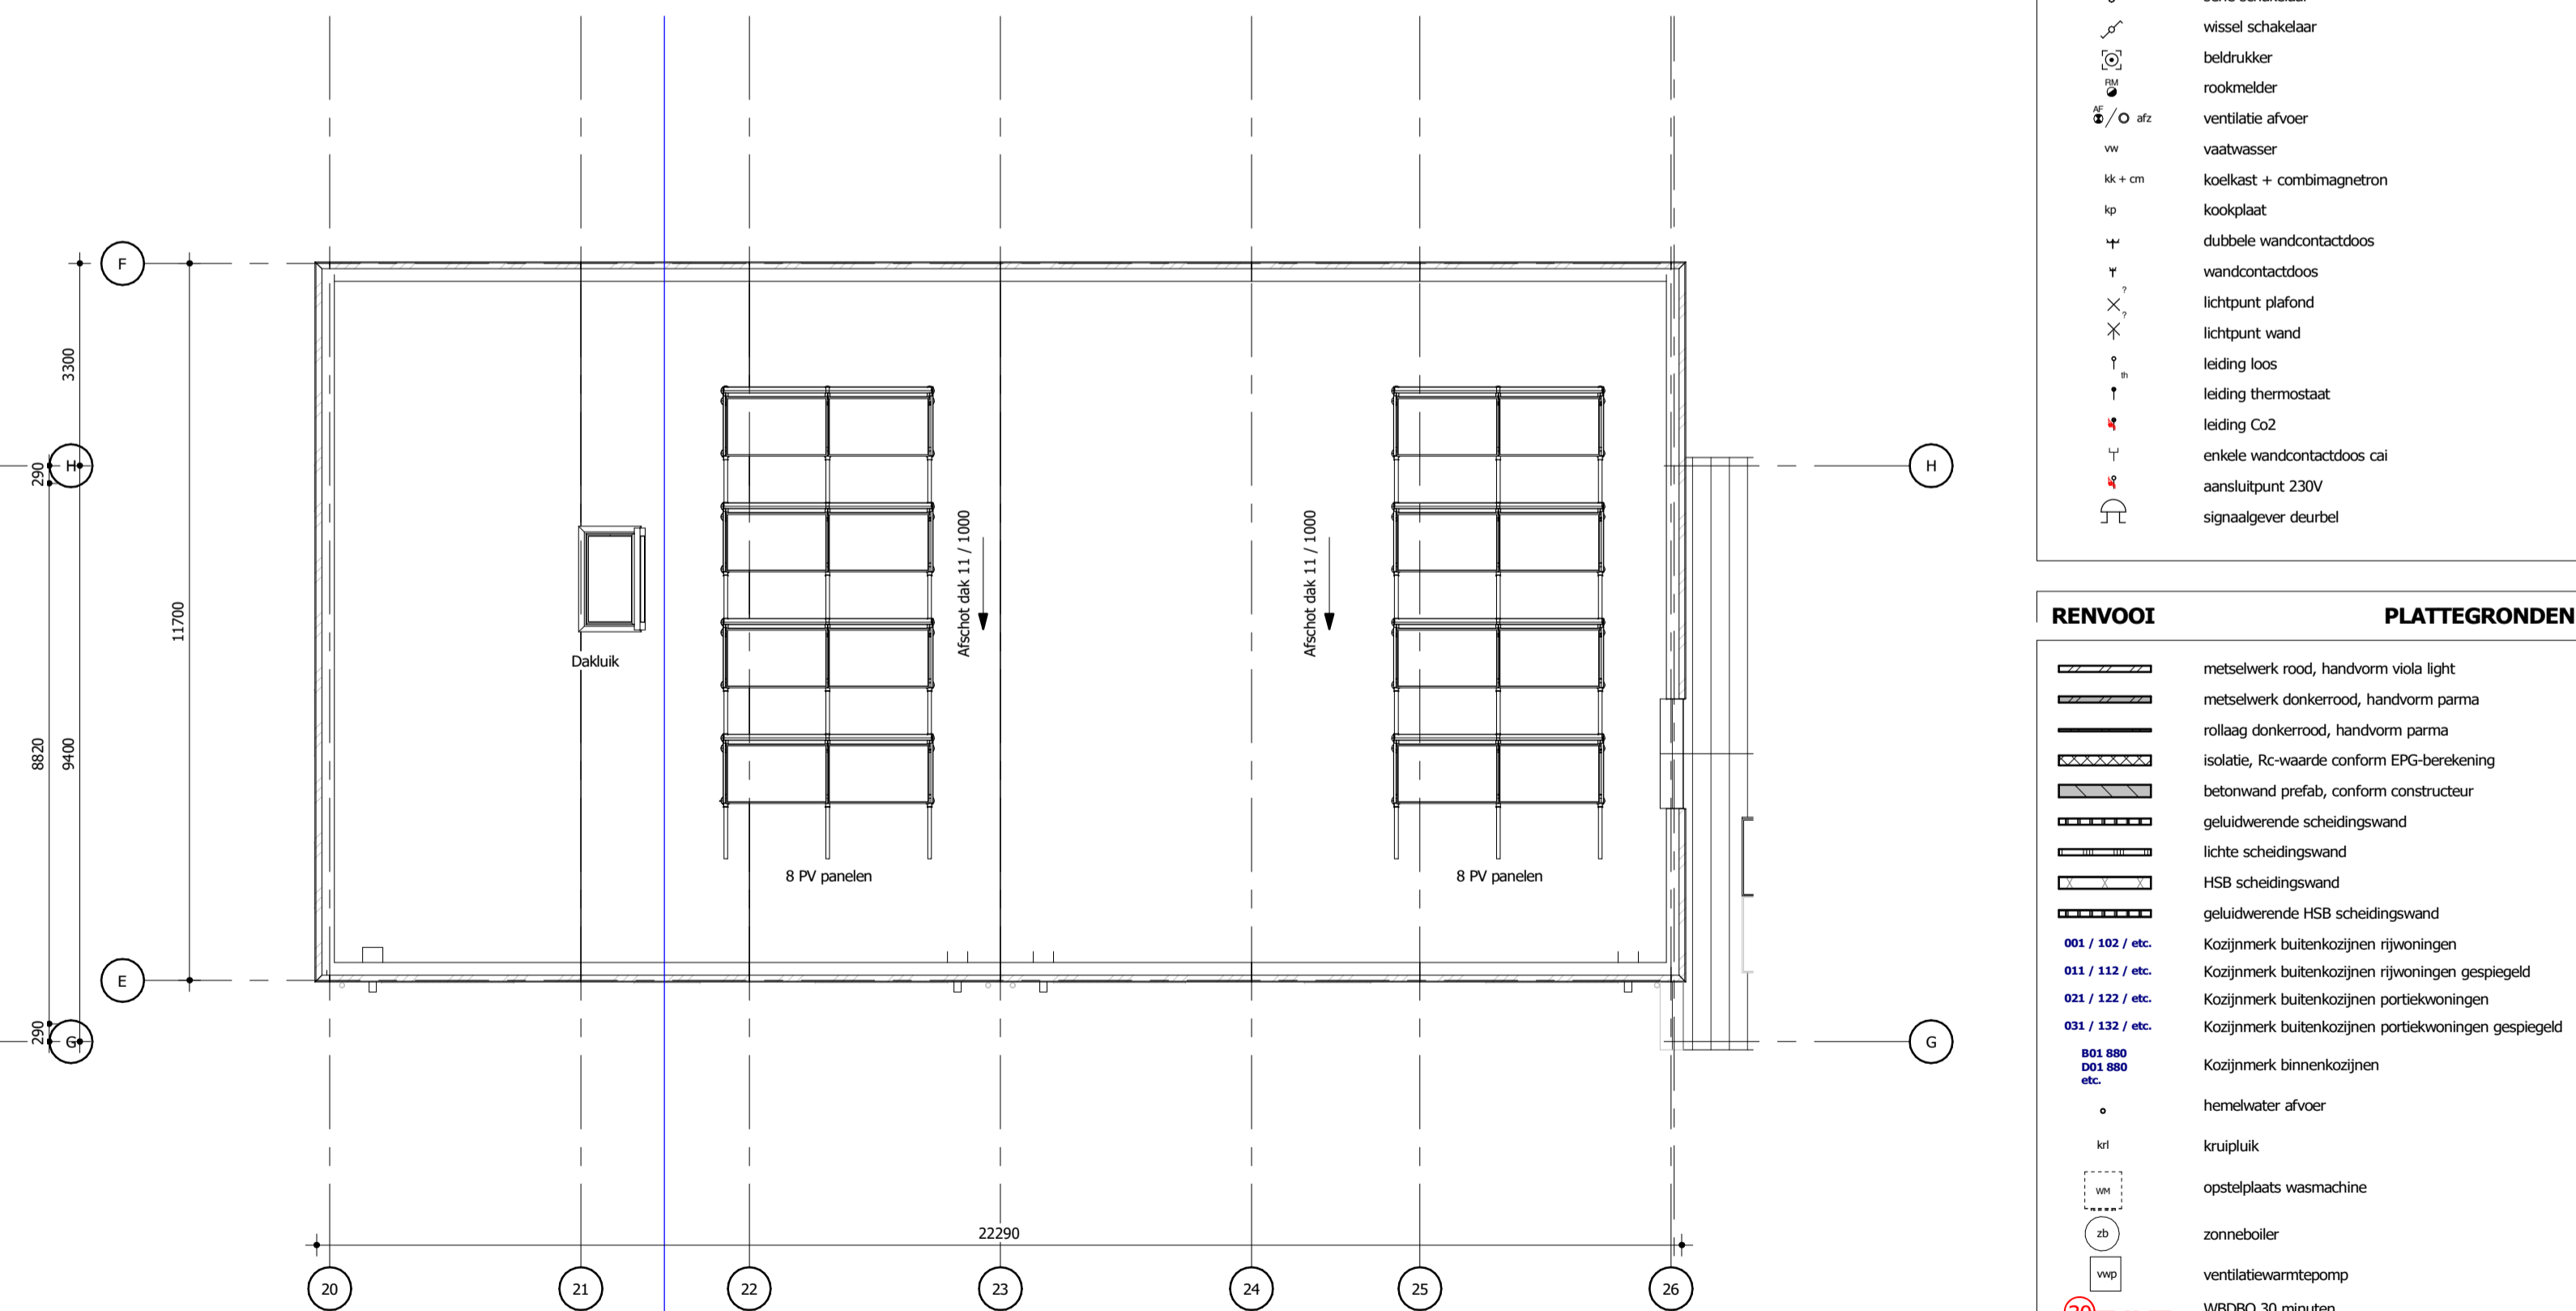

Dak

RENVOOI	PLATTEGRONDEN
	1 polig schakelaar
	serie schakelaar
	wissel schakelaar
	beeldruiker
	rookmelder
	ventilatie afvoer
	vaatwasser
	koelkast + combimagnetron
	kookplaat
	dubbele wandcontactdoos
	wandcontactdoos
	lichtpunt plafond
	lichtpunt wand
	leiding loos
	leiding thermostat
	leiding Go2
	enkele wandcontactdoos oal
	aansluitpunt 230V
	signaalgever deurbel

RENVOOI	PLATTEGRONDEN
	metselwerk rood, handvorm viola light
	metselwerk donkerrood, handvorm parma
	rollaag donkerrood, handvorm parma
	isolatie, Rc-waarde conform EPG-berekening
	betonwand prefab, conform constructeur
	geluidwerende scheidingwand
	lichte scheidingwand
	HSB scheidingwand
	geluidwerende HSB scheidingwand
	Kozijnmerk buitenkozijnen rijwoningen
	Kozijnmerk buitenkozijnen rijwoningen gespiegeld
	Kozijnmerk buitenkozijnen portiekwoningen
	Kozijnmerk buitenkozijnen portiekwoningen gespiegeld
	Kozijnmerk binnenkozijnen
	hemelwater afvoer
	kruipruik
	opstelplaats wasmachine
	zonnebatterij
	ventilatiewarmtepomp
	WBDO 30 minuten
	Kozijn met vrijloopdranger
	Kozijn met WBDO 30 minuten

Peters & Lammerink architecten

project : Woningen Enschede Trebbe
: Tuinbouwstraat en Wicher Nijkampstraat

opdrachtgever : Trebbe
: Tubantiasingel 63, 7514 AB Enschede

onderwerp : Blok 3 - Plattegronden 00, 01 en 02

getekend : C.K. datum : 18-12-2020
schaal : 1:100 formaat : A1

status : projectnummer
BOUWAANVRAAG 1944

getekend door : Paul Krugersstraat 43 7511 GW Hengelo (G)
tel: 074 2501696 info@peters-lammerink.nl
www.peters-lammerink.nl

tekeningnummer
A-23