


Rijwoning 5400 - Verdieping 2
(Tuinbouwstraat bouwnummers 1 t/m 11)

185 - (optie 1) extra slaapkamer incl. vergroten dakraam

190 - vergroten dakraam

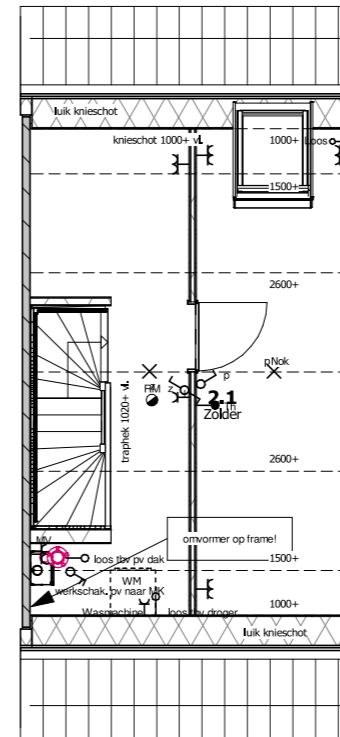

Rijwoning 4500 - Verdieping 2
(Wicher Nijkampstraat bouwnummers 12 t/m 20)

186 - (optie 2) extra slaapkamer incl. vergroten dakraam

190 - vergroten dakraam

Peters & Lammerink

architecten

project : Woningen Enschede Trebbe
: Tuinbouwstraat en Wicher Nijkampstraat

opdrachtgever : Trebbe
: Tubantiasingel 63, 7514 AB Enschede

onderwerp : Verdieping 2 - Optie tekening

getekend : C.K. datum : 18-12-2020
schaal : 1:100 formaat : A3

status **BOUWAANVRAAG** projectnummer **1944**

Paul Krugerstraat 43 7551 GW Hengelo (O)
tel: 074 2501696 info@peters-lammerink.nl
website: www.peters-lammerink.nl

tekeningnummer **A-40**